




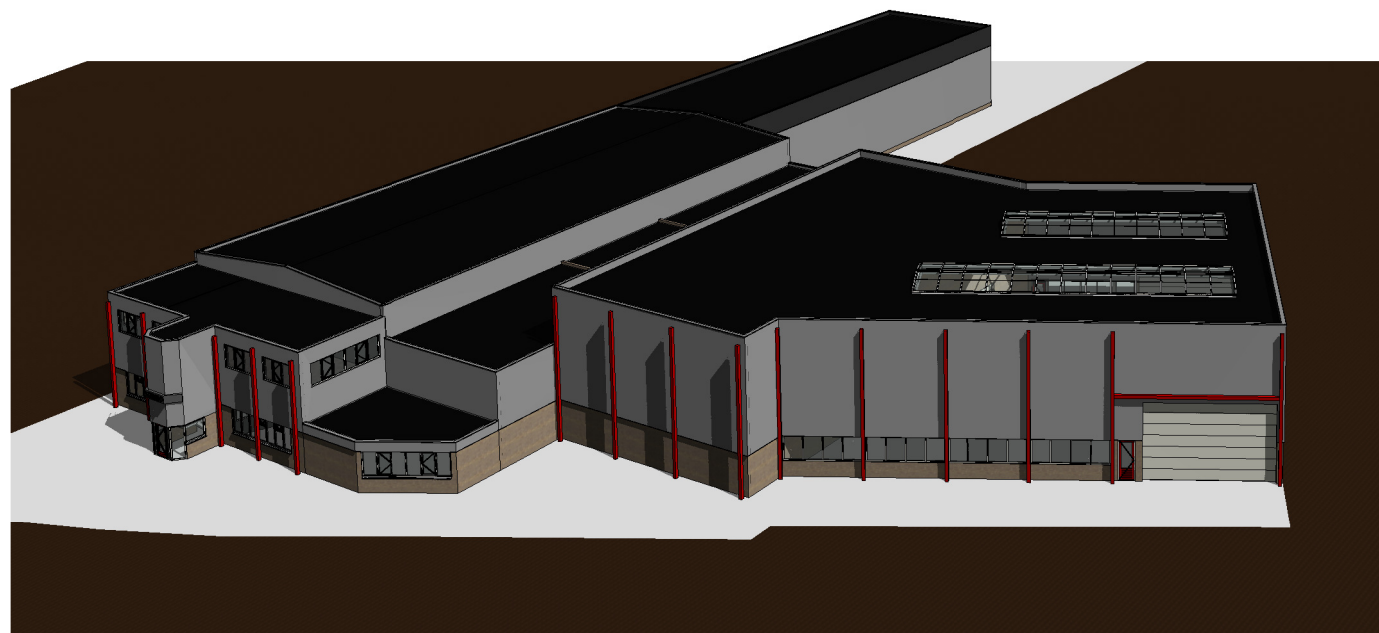

1 Vogelvlucht nieuw

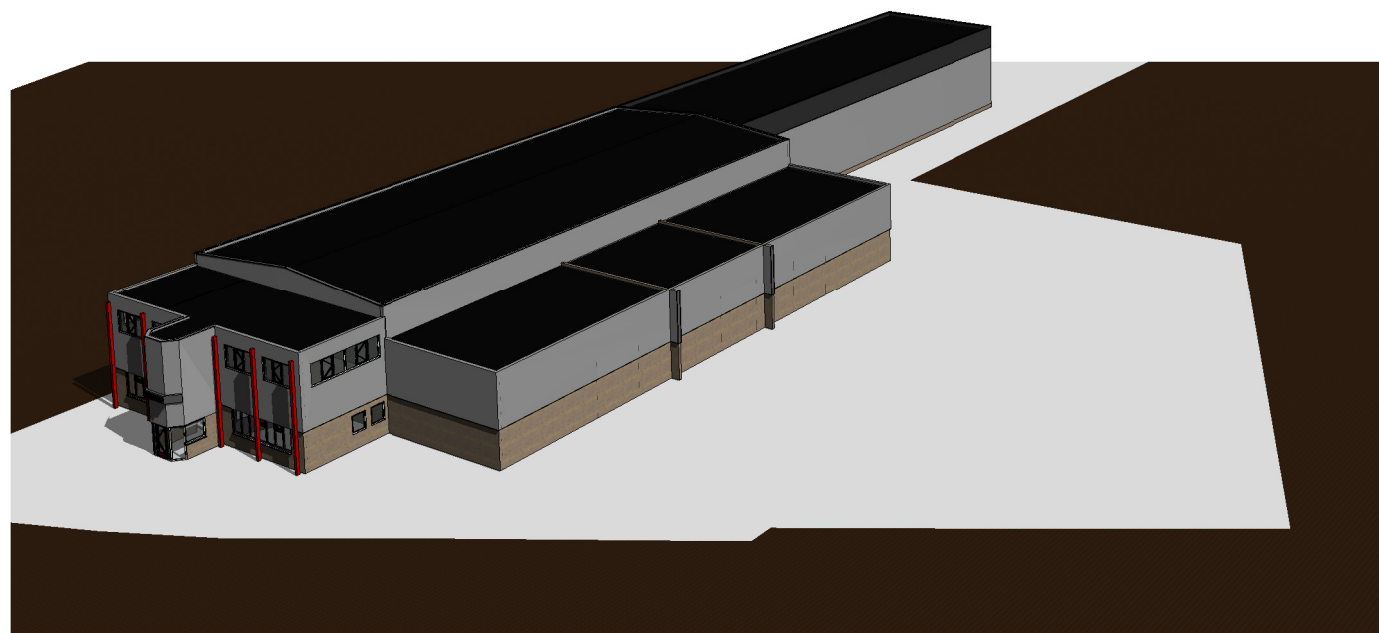


2 Vogelvlucht bestaand

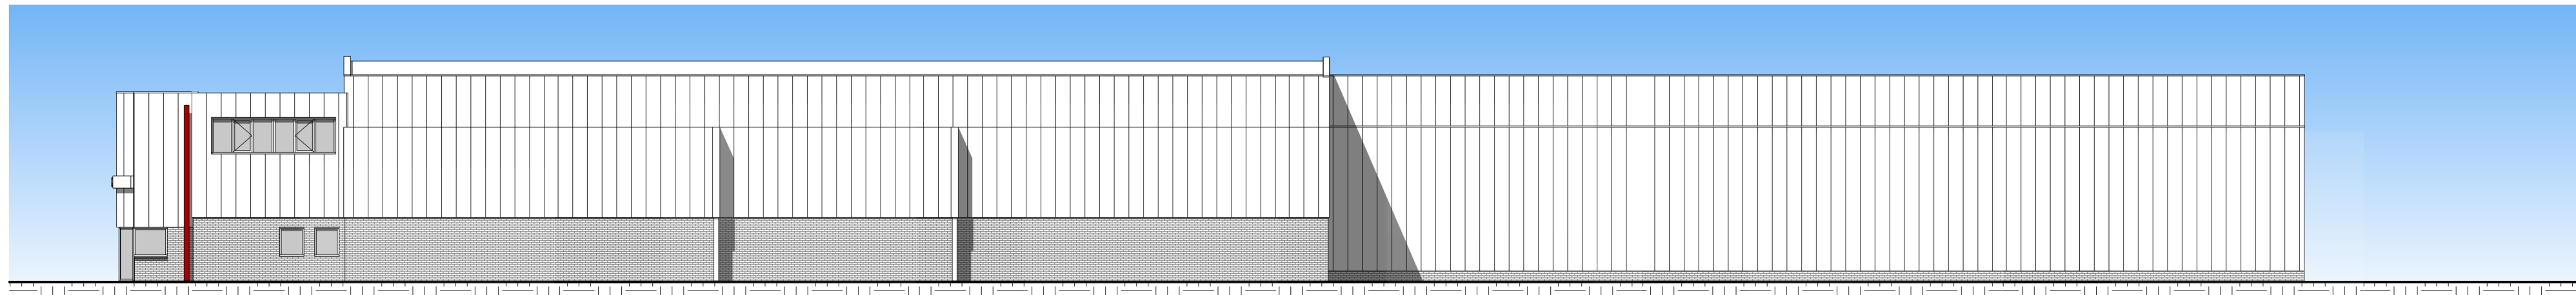

5 bestaand - Rechtergevel
1 : 200



3 bestaand - Voorgevel
1 : 200

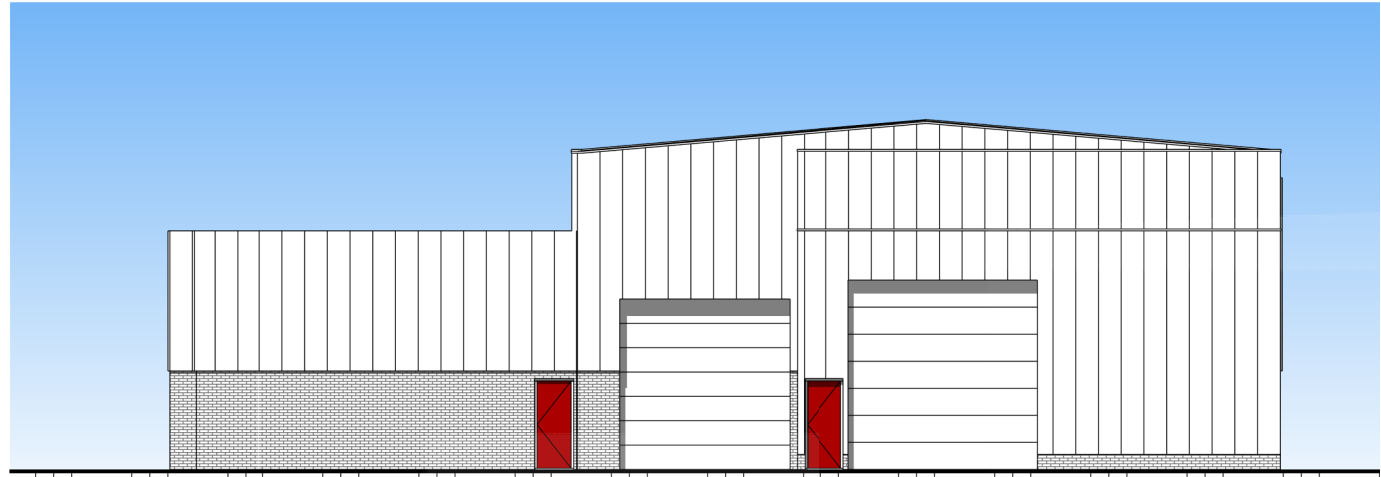

4 bestaand - Achtergevel
1 : 200

Project: **Bedrijfshal te Ootmarsum**
Opdrachtgever: **Kobato BV**
Onderdeel: **3D modellen**

Projectfase:
Schetsontwerp



Formaat:
Schaal: **1 : 200**
Tekenaar: **WH**
Datum: **A: 10 november 2016**

a: Beusemolkweg 16
p: 7634 PA Tilligte
t: 0541-753402
e: lassche@lasschebouwregisseurs.nl
i: www.lasschebouwregisseurs.nl

Tekeningnummer:

S1-03

Projectnummer:

063