

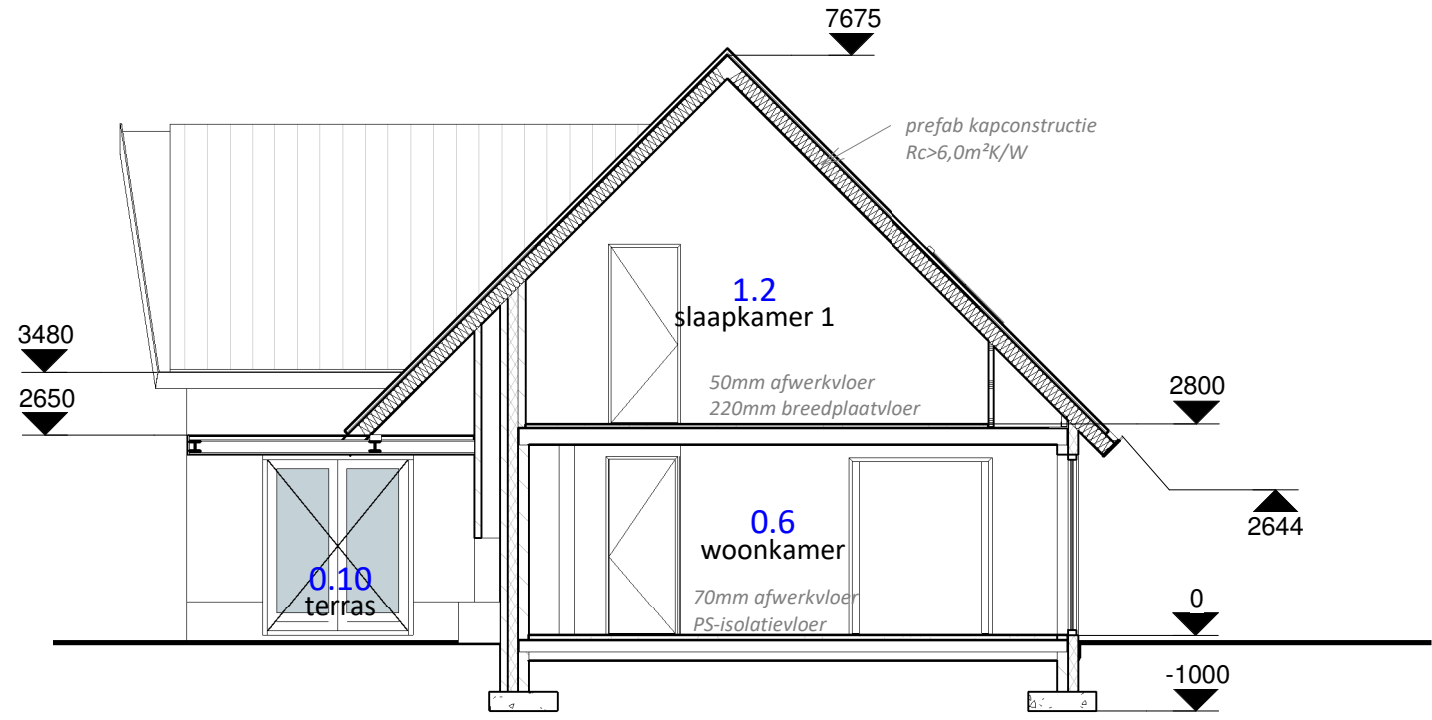
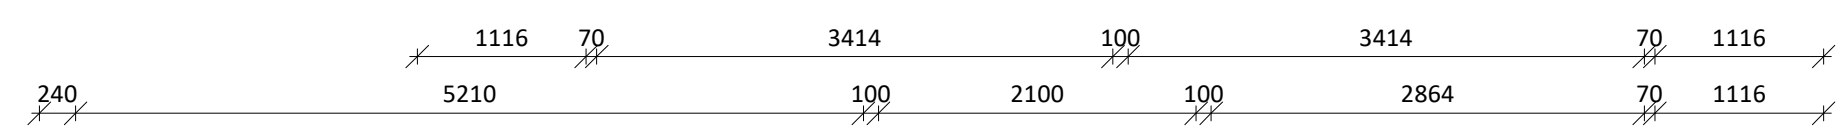



referentiebeeld

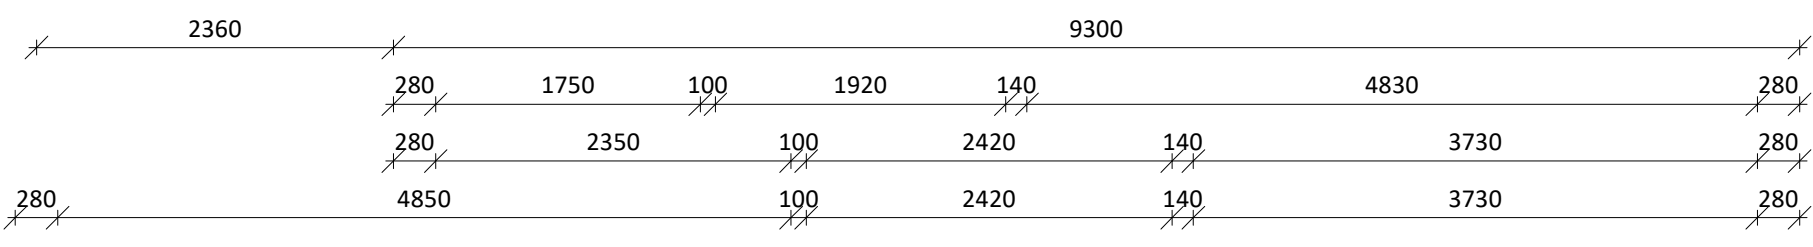


Doorsnede tpv terras
1 : 100

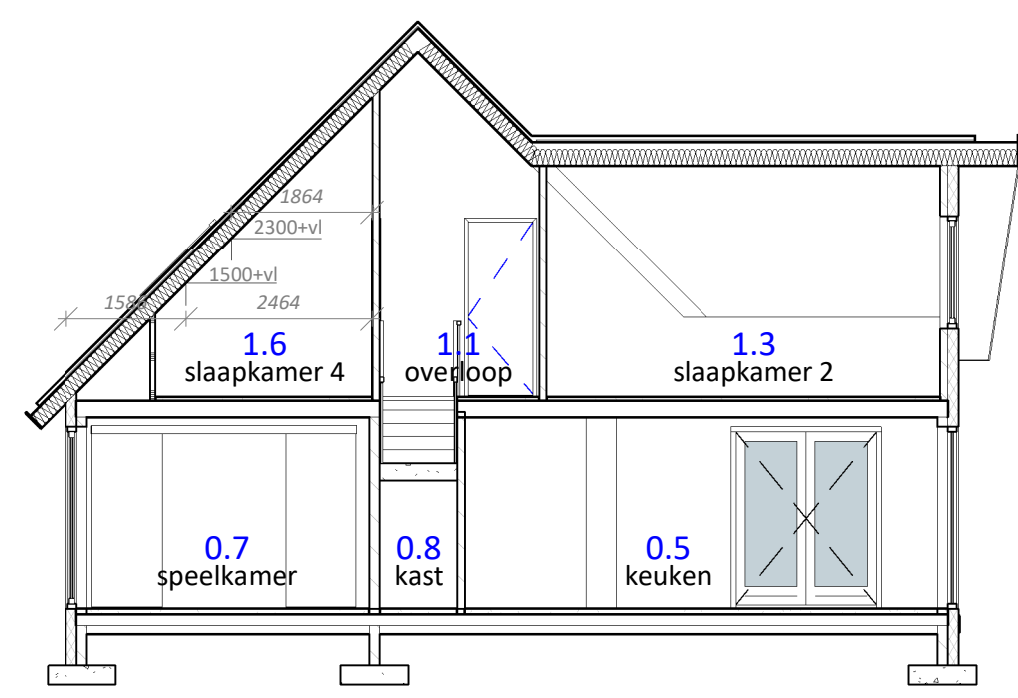


Doorsnede hoofdbouw/aanbouw
1 : 100

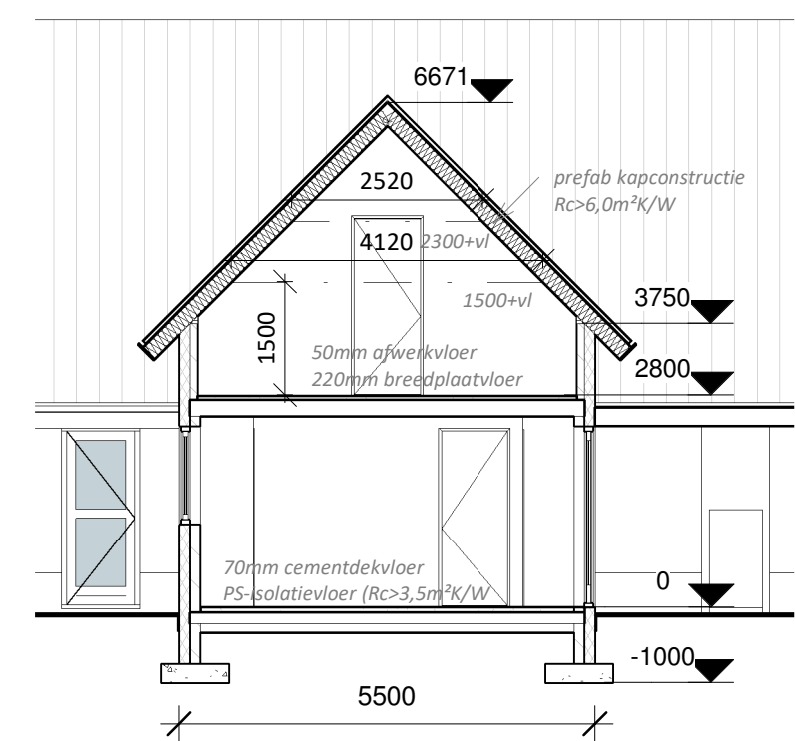

Doorsnede aanbouw
1 : 100

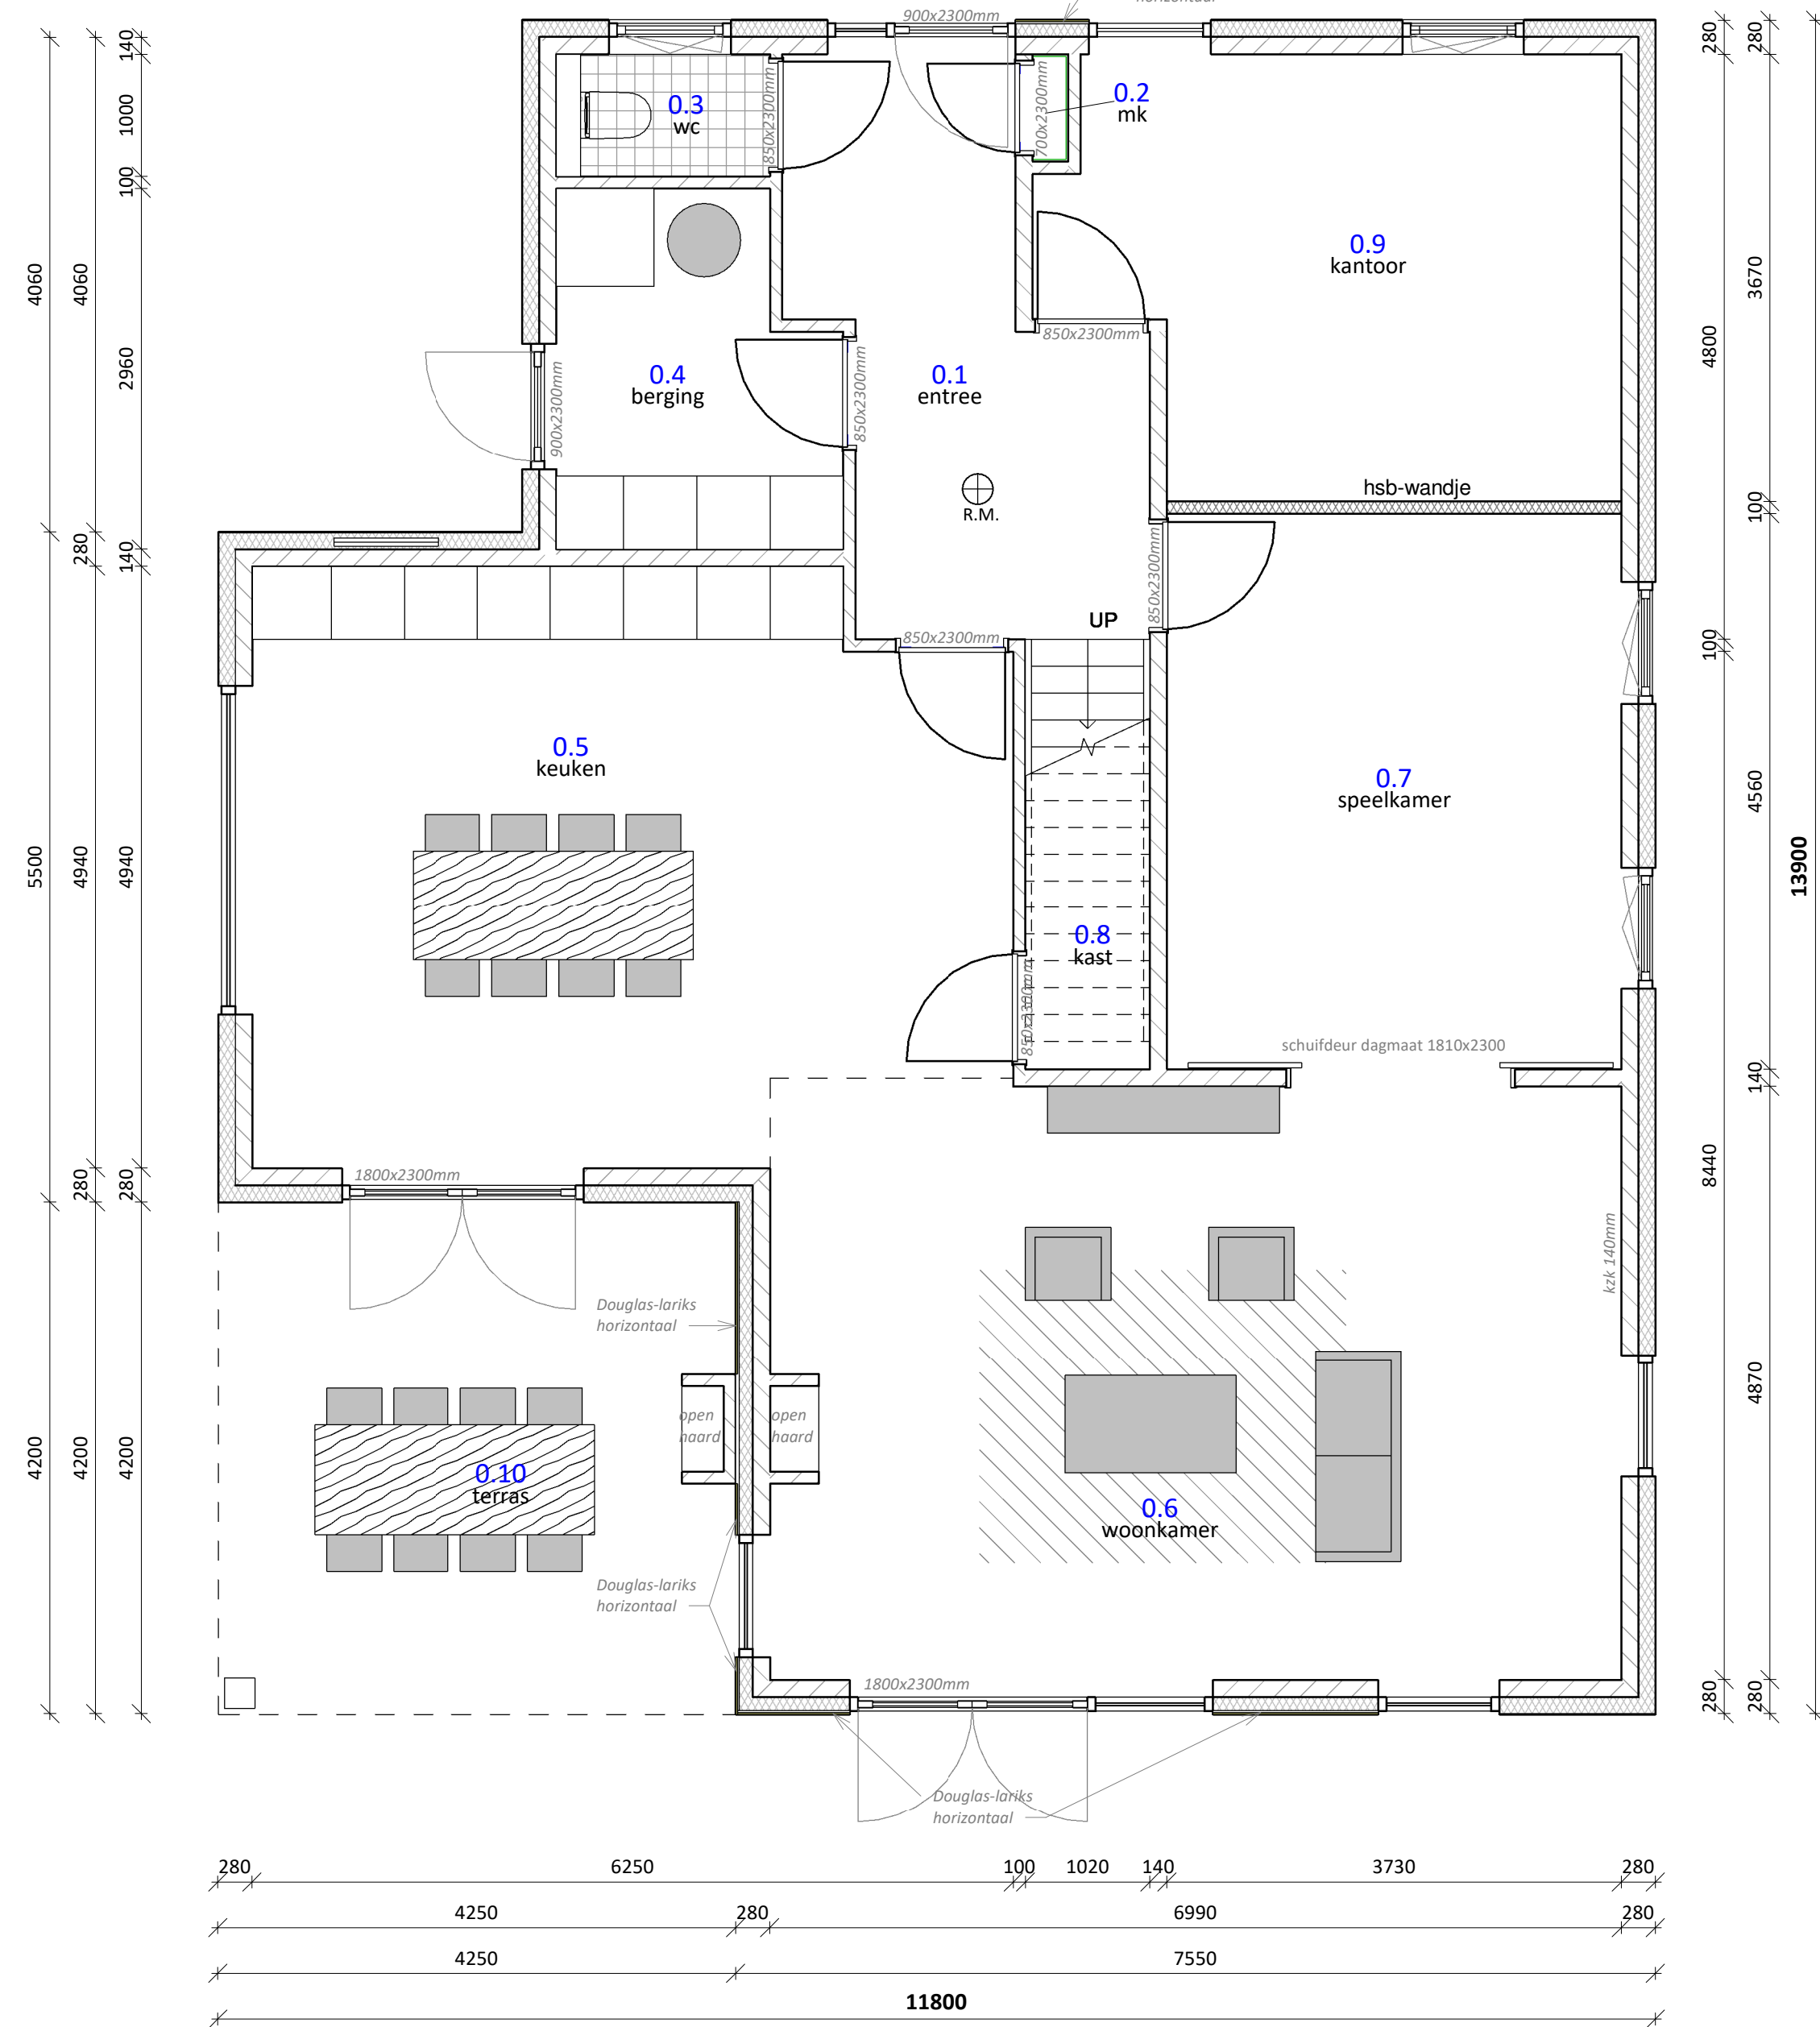

Beganeground
1 : 50

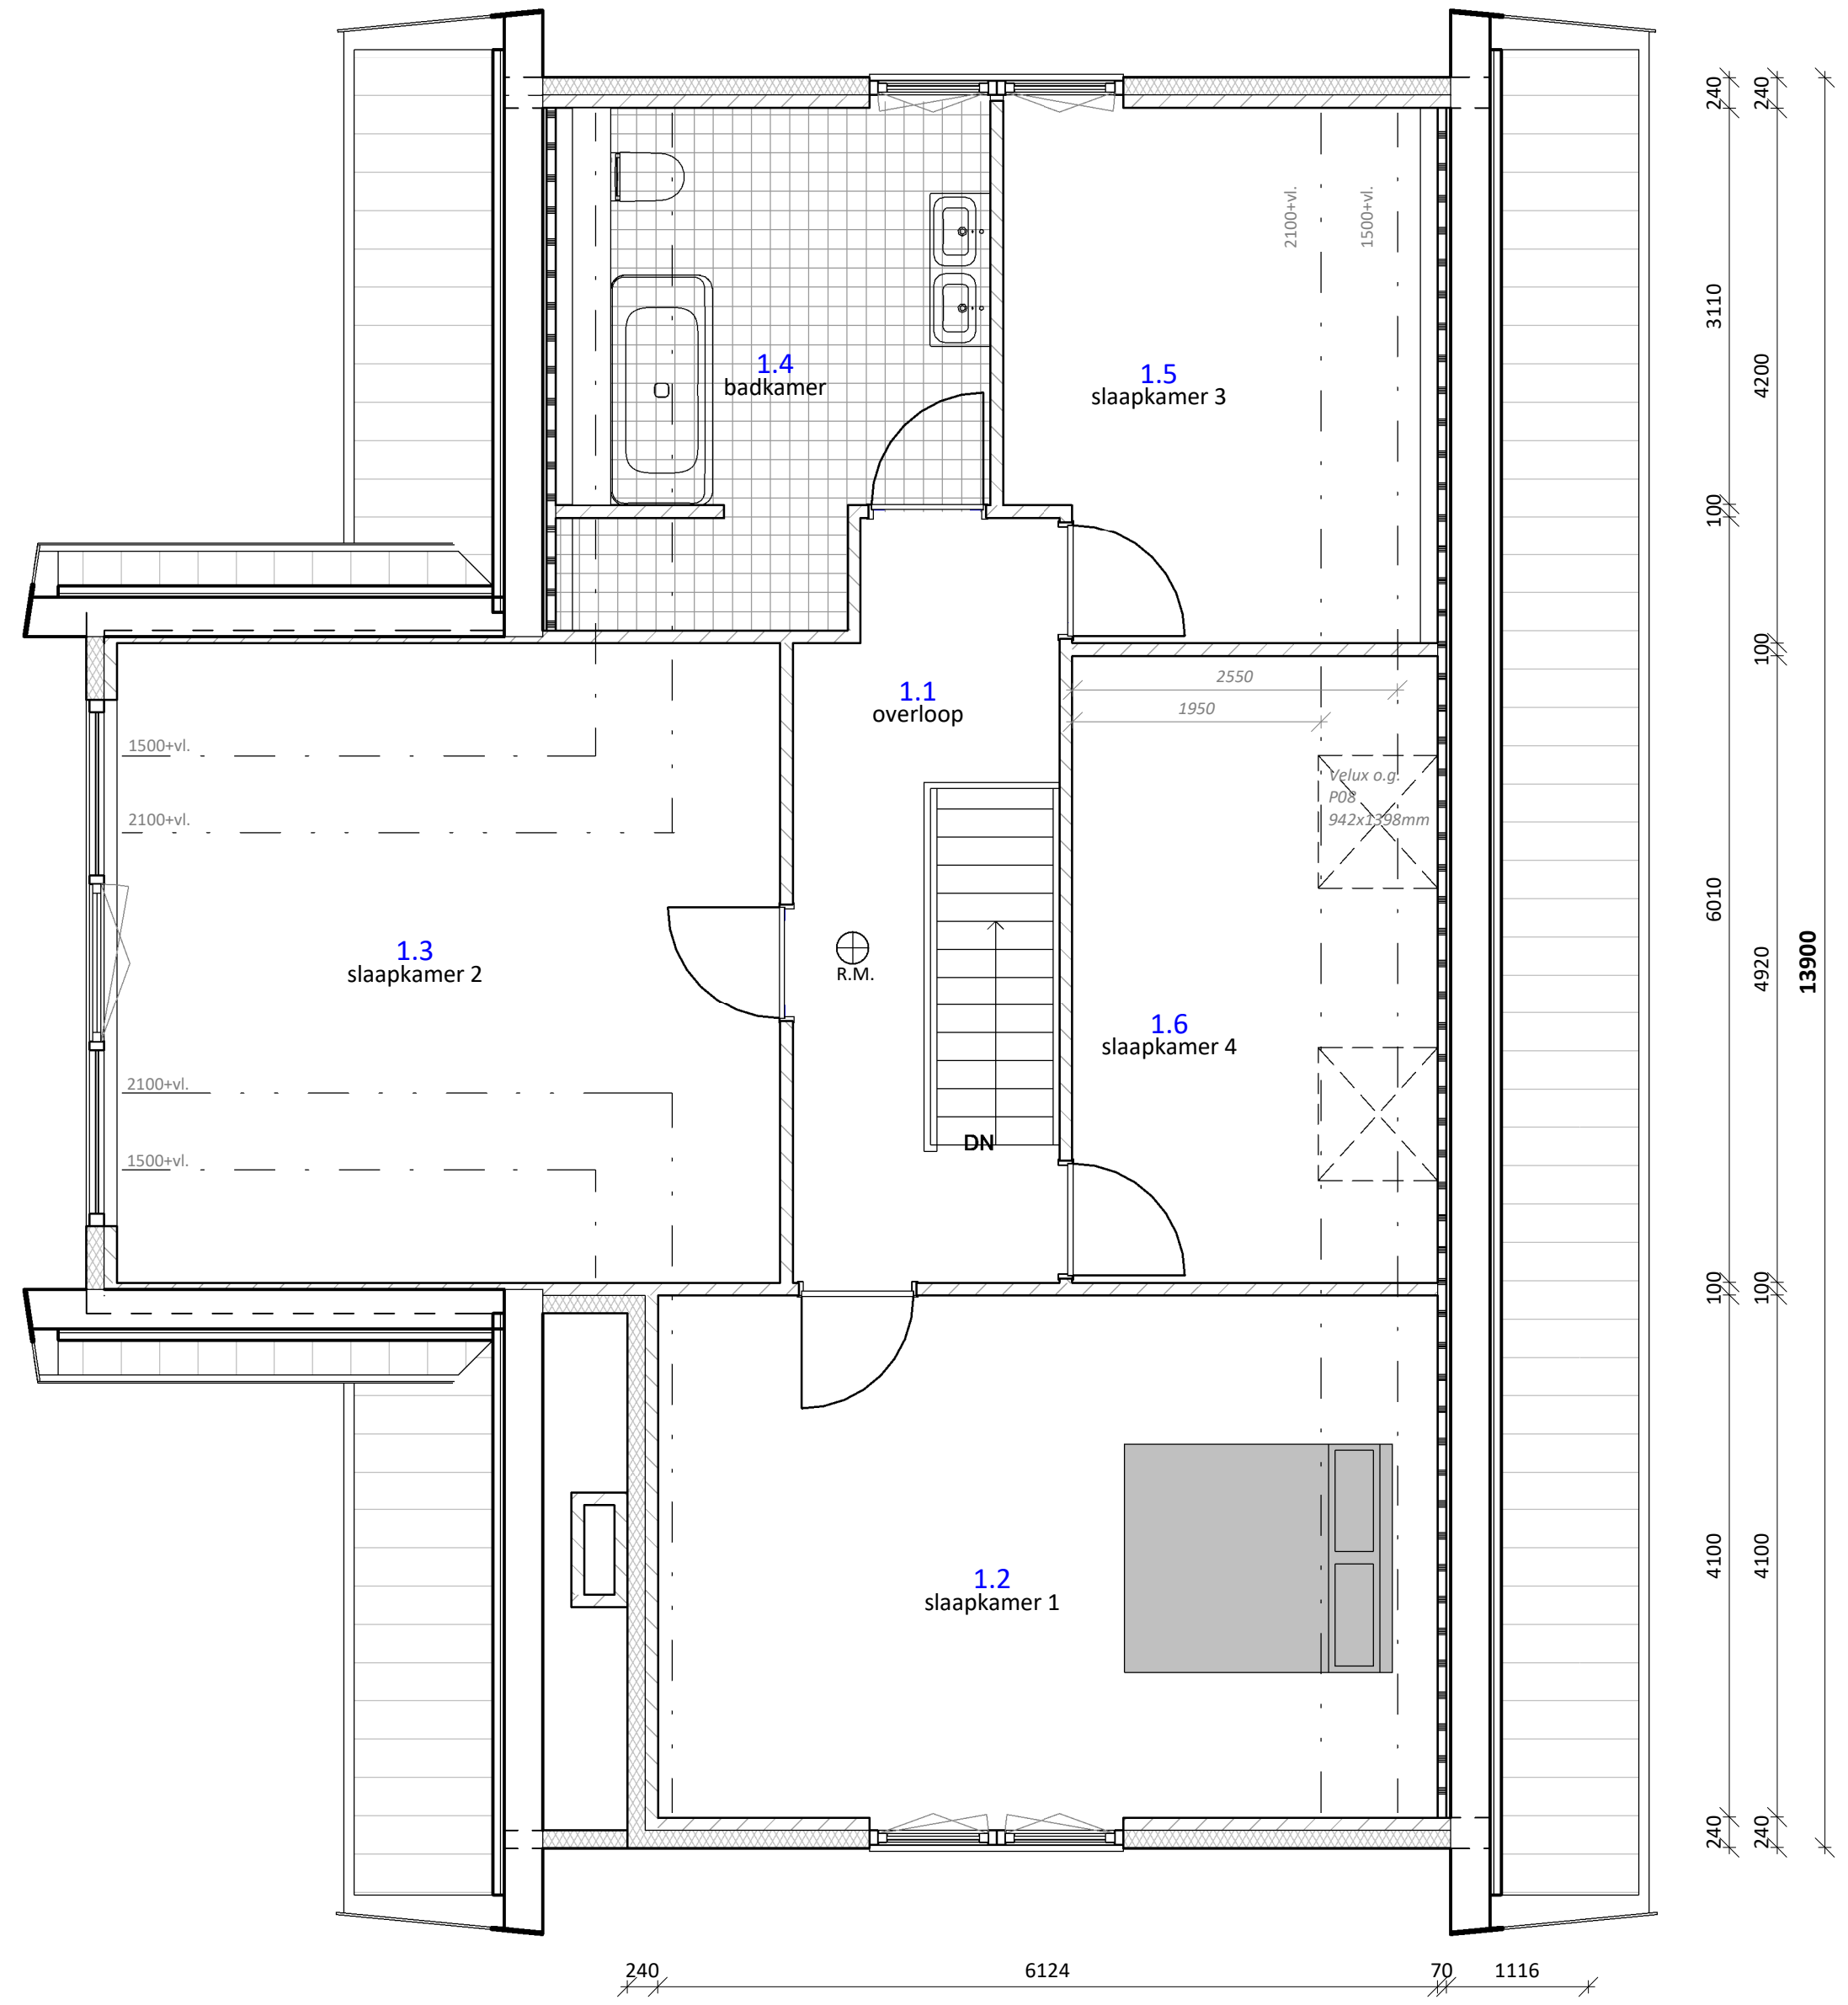

Verdieping
1 : 50

Project: Bouw woning Boomers te Groenlo			
Opdrachtgever: Familie Boomers			
Onderdeel: Bestektekening			
Projectfase:	Formaat: A1	Tekeningnummer:	
	Schaal: 1:50 / 1:100	DO-01	
	Tekenaar: WH		Projectnummer:
	Datum: 8 januari 2018		078
	Gewijzigd: 17 januari 2018		



REGISSEURS IN BOUWTRAJECTEN

a: Beusemalkweg 16
p: 7634 PA Tiliigte
t: 0541-753402
e: lassche@lasschebouwregisseurs.nl
i: www.lasschebouwregisseurs.nl